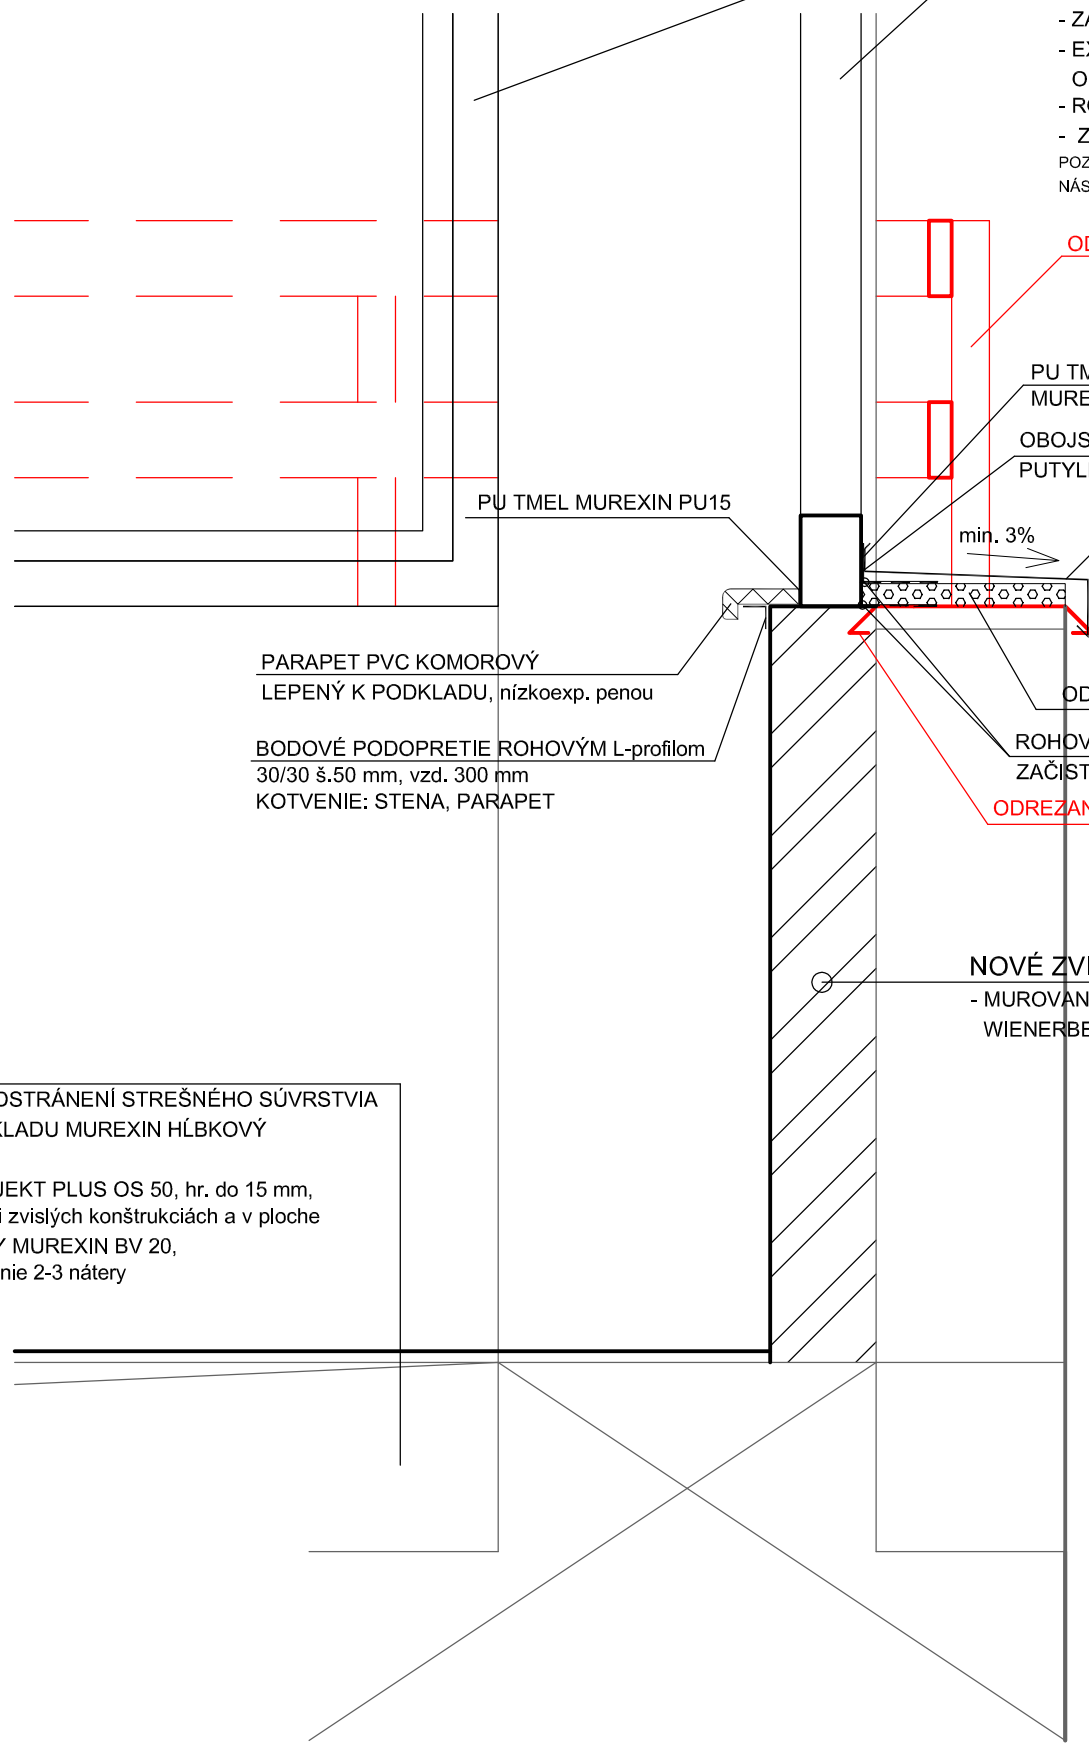

STAVEBNÁ VÝPLŇ - OKNO
- PVC RÁM min. 5 komorový, BIELY
- VÝPLŇ IZOLAČNÉ 3-SKLO, OBYČAJNÉ SKLO
- INTERIÉROVÝ PARAPET, KOMOROVÝ BIELY
- INTERIÉROVÉ AJ EXTERIÉROVÉ TESNIACE PÁSKY
- ZAČISTENIE OTVORU
- EXTERIÉROVÉ OPLECHOVANIE S NAPOJENÍM NA OPLECHOVANIE ZÁBRADLIA
- ROZMER 5,5 m x 1,8 m, 8 ks
- ZLOŽENÉ ZO 4 ZVISLÝCH ČASTÍ: 3 x FIX, 1 x OTVÁRAVO SKLOPNÉ

POZNÁMKA: ROZMER VÝPLNE SI DODÁVATEĽ NA STAVBE PREKONTROLU A AŽ NÁSLEDNE OBJEDNÁ

ODSTRÁNENIE ZÁBRADLIA

PU TMEL
MUREXIN PU15

OBOJSTRANNE LEPIACA
PUTYLKAUČUKOVÁ PÁSKA š. min. 15 mm

PU TMEL MUREXIN PU15

min. 3%

POPLASTOVANÝ PARAPET
LEPENÝ ENKOLITOM

PARAPET PVC KOMOROVÝ
LEPENÝ K PODKLADU, nízkoexp. penou

BODOVÉ PODOPRETIE ROHOVÝM L-profilom
30/30 š.50 mm, vzd. 300 mm
KOTVENIE: STENA, PARAPET

ODREZOK XPS DOSKY, hr. min. 30 mm

ROHOVÉ TESNIACE PÁSKY /murivo + profil, XPS + profil/ MUREXIN DBS 50
ZAČISTENIE A PENETRÁCIA PODKLADU POD PÁSKOU

ODREZANIE OPLECHOVANIA

NOVÉ ZVISLÉ KONŠTRUKCIE, PARAPETY
- MUROVANÉ ZVISLÉ KONŠTRUKCIE V MIESTE PÔVODNÝCH ZÁBRADLÍ, WIENERBERGER hr. 140 mm + INTERIÉROVÁ OMIETKA

P6NP – Podlaha 3. NP
- STÁVAJÚCI PANEL / DOSKA PO ODSTRÁNENÍ STREŠNÉHO SÚVRSTVIA
- CELOPLOŠNÁ PENETRÁCIA PODKLADU MUREXIN HĹBKOVÝ ZÁKLAD LF1, spotreba 0,15 kg/m2
- NIVELAČNÁ HMOTA MUREXIN OBJEKT PLUS OS 50, hr. do 15 mm, spotreba 1,5 kg/m2/1mm, dilatácie pri zvislých konštrukciách a v ploche
- UZATVÁRACÍ NÁTER NA PODLAHY MUREXIN BV 20, spotreba 0,25 kg/m2/náter, odporúčanie 2-3 nátery

POPLASTOVANÝ PARAPET
LEPENÝ ENKOLITOM
R.Š. 430 mm, hr. min. 1 mm

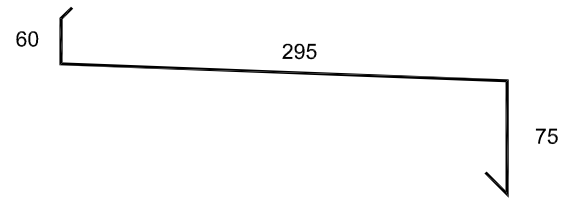

POZNÁMKA

STÁVAJÚCE KONŠTRUKCIE SÚ GRAFICKY POTLAČENÉ - ŠEDÁ FARBA.
DODÁVATEĽ STAVEBNÝCH PRÁC SI ZREALIZUJE VLASTNÉ ZAMERANIE A AŽ NÁSLEDNE OBJEDNÁ STAVEBNÝ MATERIÁL.

ZHOTOVITEĽ	SaP Projekt, s.r.o. Spojová 12 974 04 Banská Bystrica IČO: 463 82 143	VYPRACOVAL	Ing. Helena Pavelková	
		ZODP. PROJEKTANT (5373*1)	Ing. Helena Pavelková	
		Por. číslo v denníku autorizovanej osoby: 0162		
ZADÁVATEĽ	Vojenské športové centrum DUKLA Bynská Bystrica IČO 00800520			
STAVBA	Rekonštrukcia striech na ubytovni VŠC DUKLA Banská Bystrica	ZÁK. ČÍSLO	09/2018	
		STUPEŇ	Stavebné povolenie	
		DÁTUM	07 - 2018	
ČASŤ	STAVEBNÁ ČASŤ - ARCHITEKTÚRA	FORMÁT	2 x A4	
NÁZOV VÝKRESU	DETAIL - NOVÉ OKNO 6. NP + ZÁBRADLIE	ČÍSLO VÝKR. 22	MIERKA 1 : 10	SADA